


SINT SEBASTIAANSKERK TE LINKEBEEK
 EGLISE SAINT SEBASTIEN A LINKEBEEK

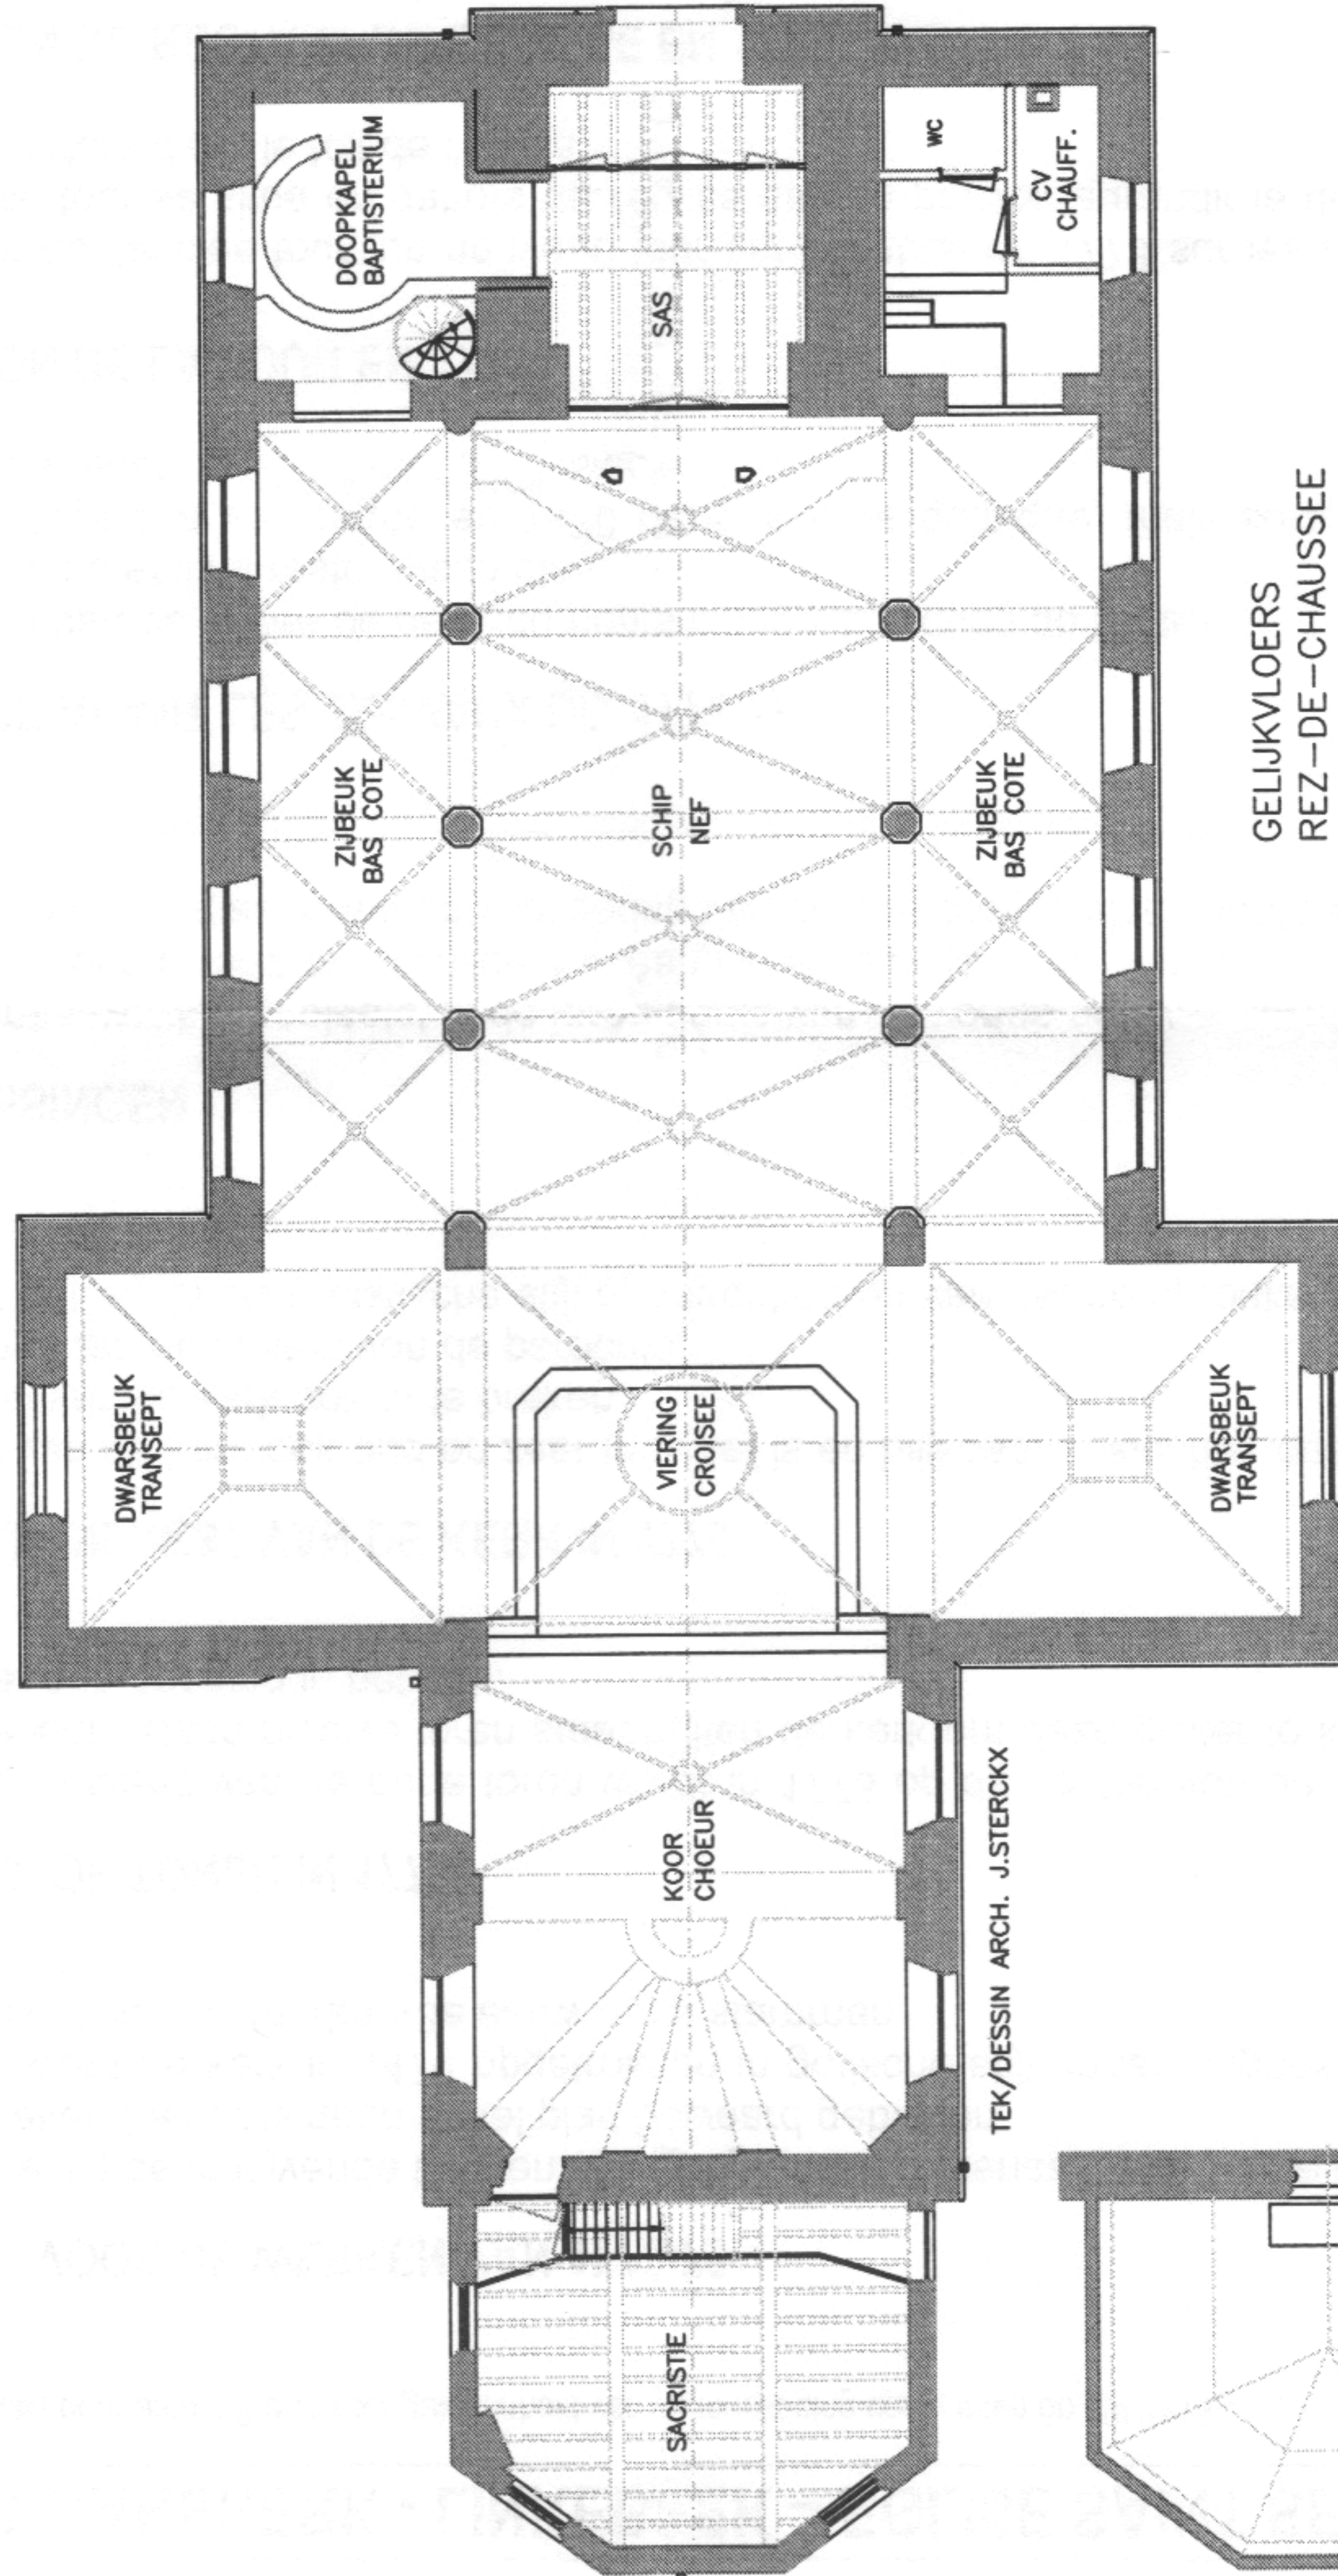

OKSAAL MET ORGEL
 MEZZANINE AVEC L' ORGUE

GELIJKVLOERS
 REZ - DE - CHAUSSEE

ZOLDER SACRISTIE
 ZOLDER SACRISTIE

ZOLDER
 GRENIER

TEK/DESSIN ARCH. J. STERCKX